


RENVOOI

- ▼ Hoofdentree
- ▣ I Constructie
- ▨ Buitengevel 341mm
- ▨ Buitengevel 375mm
- ▨ Kalkzandsteenwand 150mm
- ▨ Lichte scheidingswand 100mm
- ▨ Voorzetwand 150mm
- BSH Brandslanghaspelkast 30m
- ⊠ Schroput

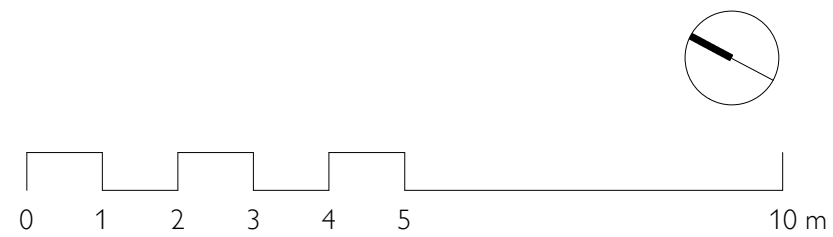


JEANNE DEKKERS ARCHITECTUUR

projectnaam **KC de Velduil** projectnummer **2019004**


omschrijving **Begane grond** getekend **OD** schaal **1 : 100**

datum **07-05-2021** fase **OA** formaat **A3** tekeningnummer **SPH.100**

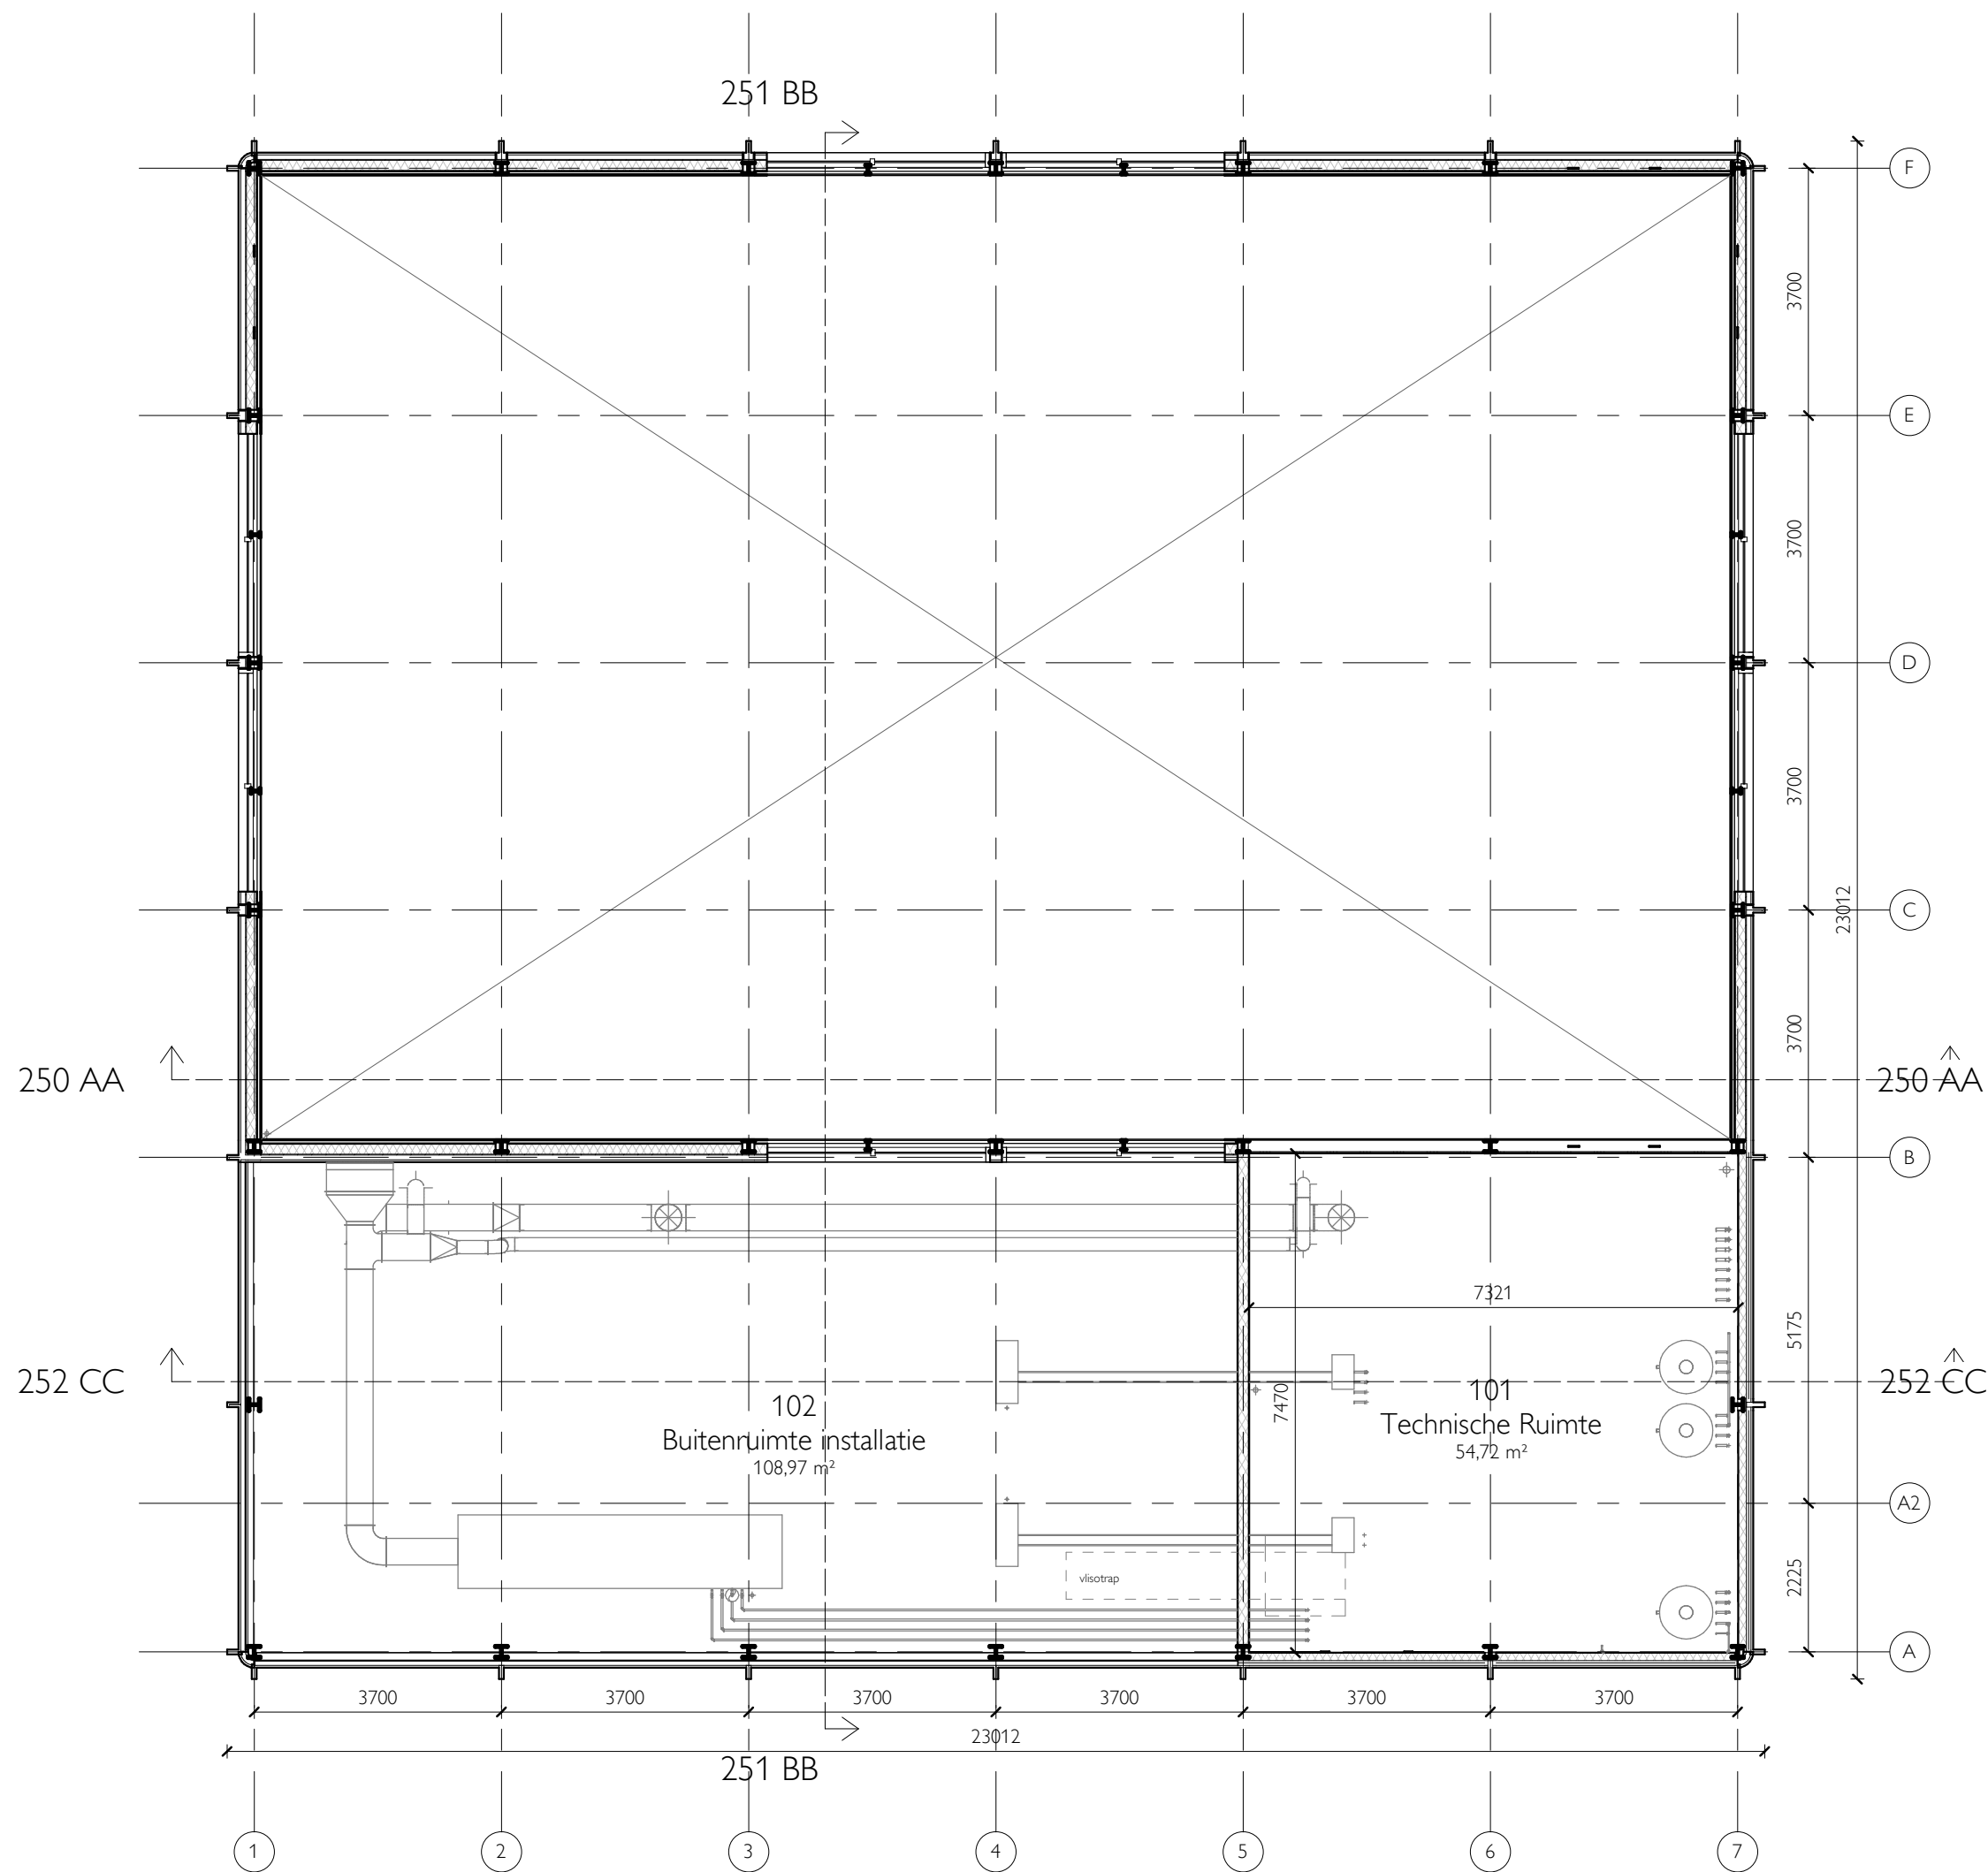

RENVOOI

- I Constructie
- Buitengevel 341mm
- Buitengevel 279mm
- Buitengevel 225mm
- Ongeïsoleerde buitengevel 105mm
- Lichte scheidingswand 213mm


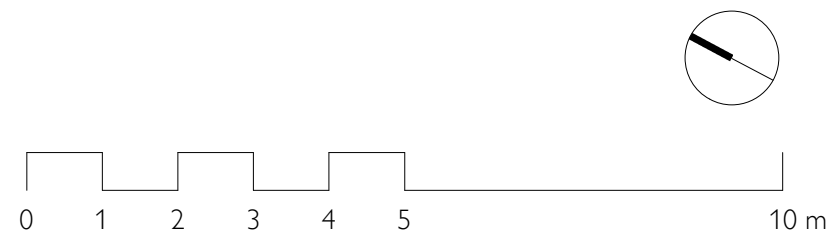


JEANNE DEKKERS ARCHITECTUUR

projectnaam KC de Velduil projectnummer 2019004

omschrijving 1e verdieping getekend OD schaal 1 : 100

datum 07-05-2021 fase OA formaat A3 tekeningnummer SPH.101

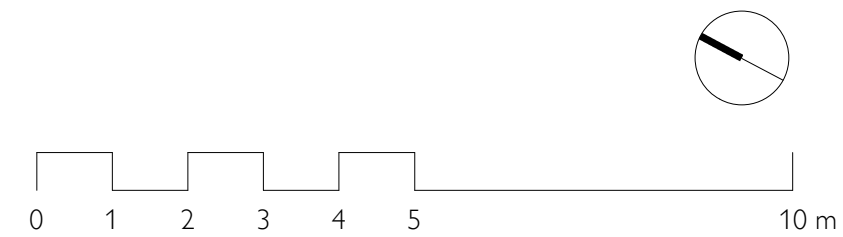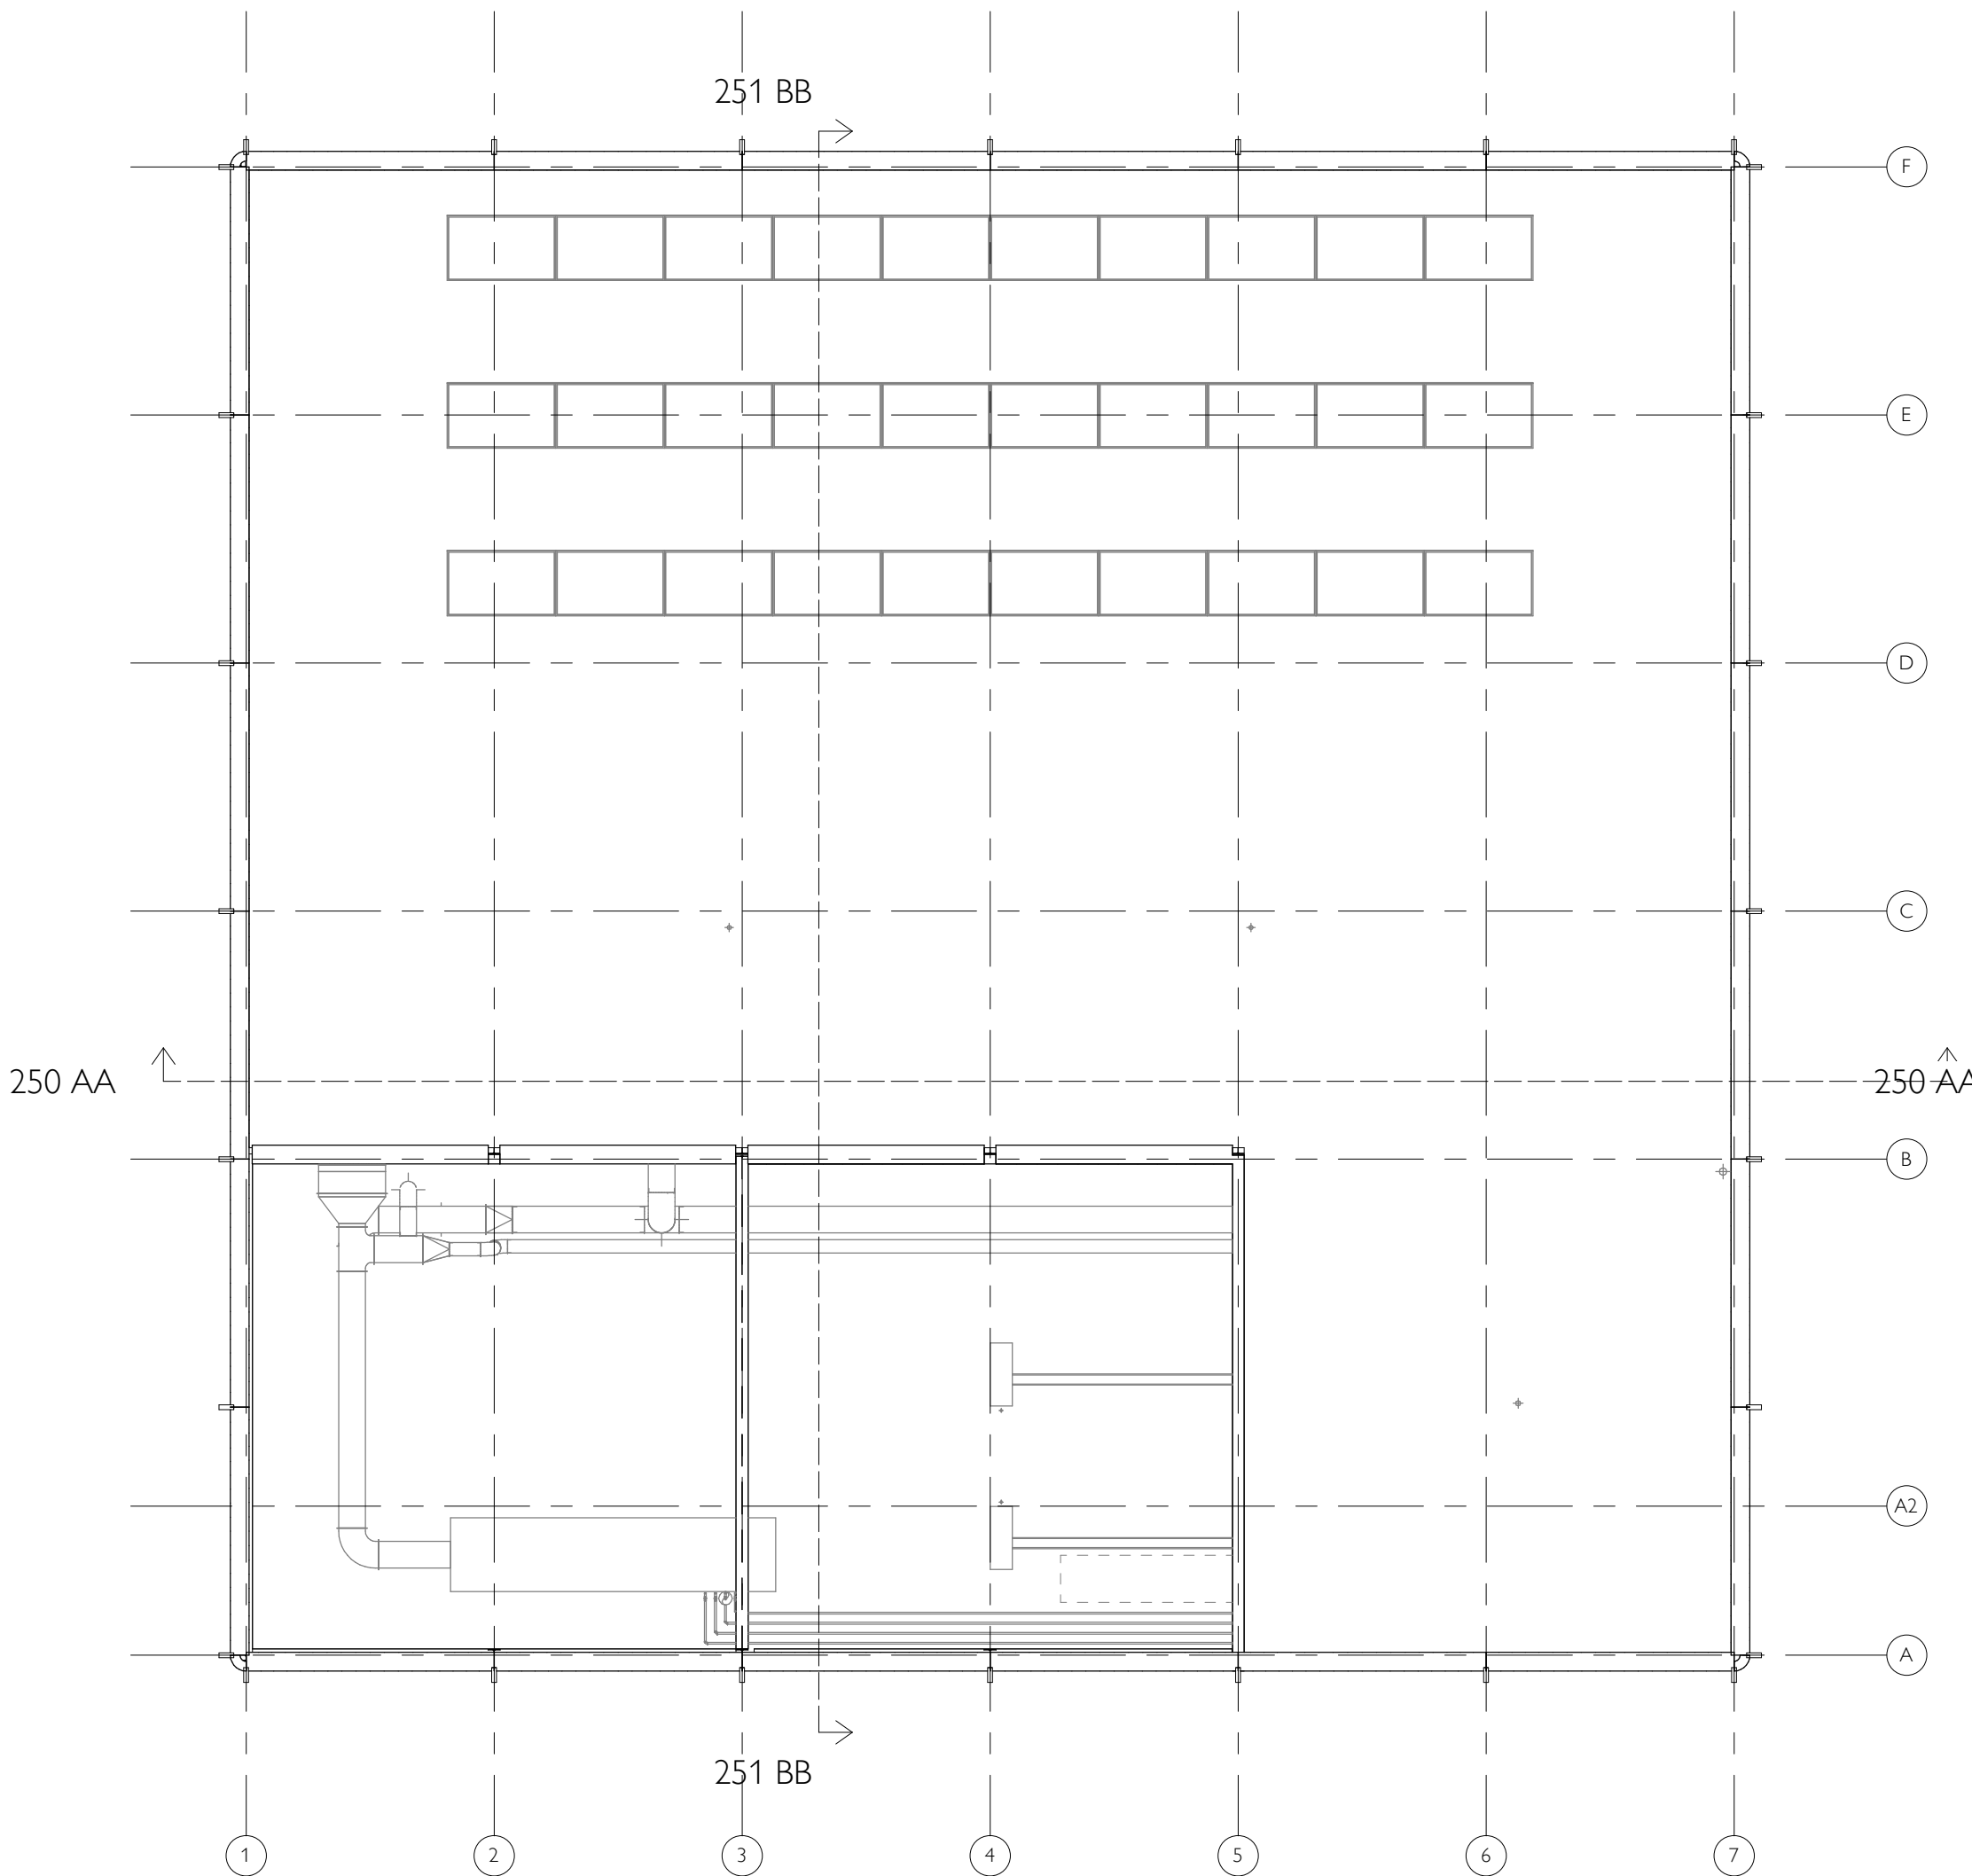


J E A N N E D E K K E R S
A R C H I T E C T U U R


projectnaam **KC de Velduil** projectnummer **2019004**

omschrijving **Dak** getekend **OD** schaal **1 : 100**


datum **07-05-2021** fase **OA** formaat **A3** tekeningnummer **SPH.102**

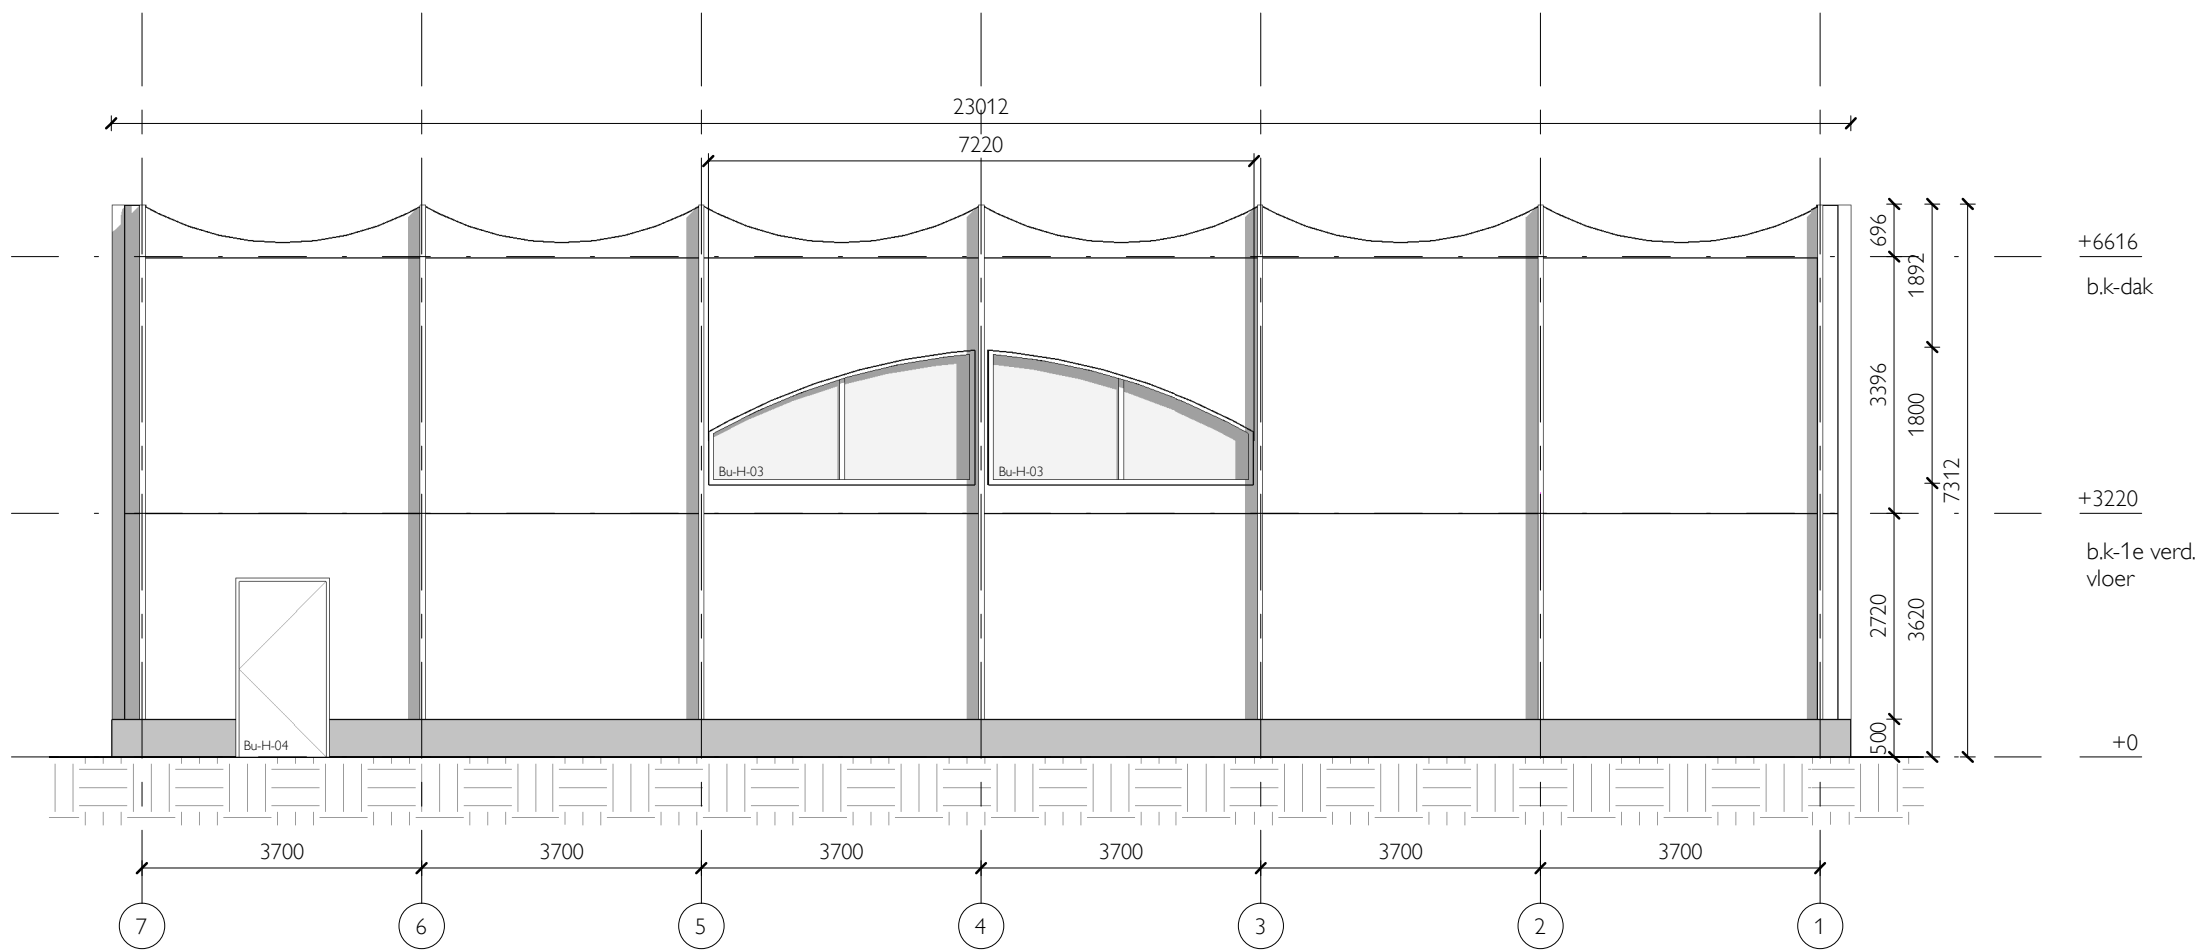

Aanzicht NO

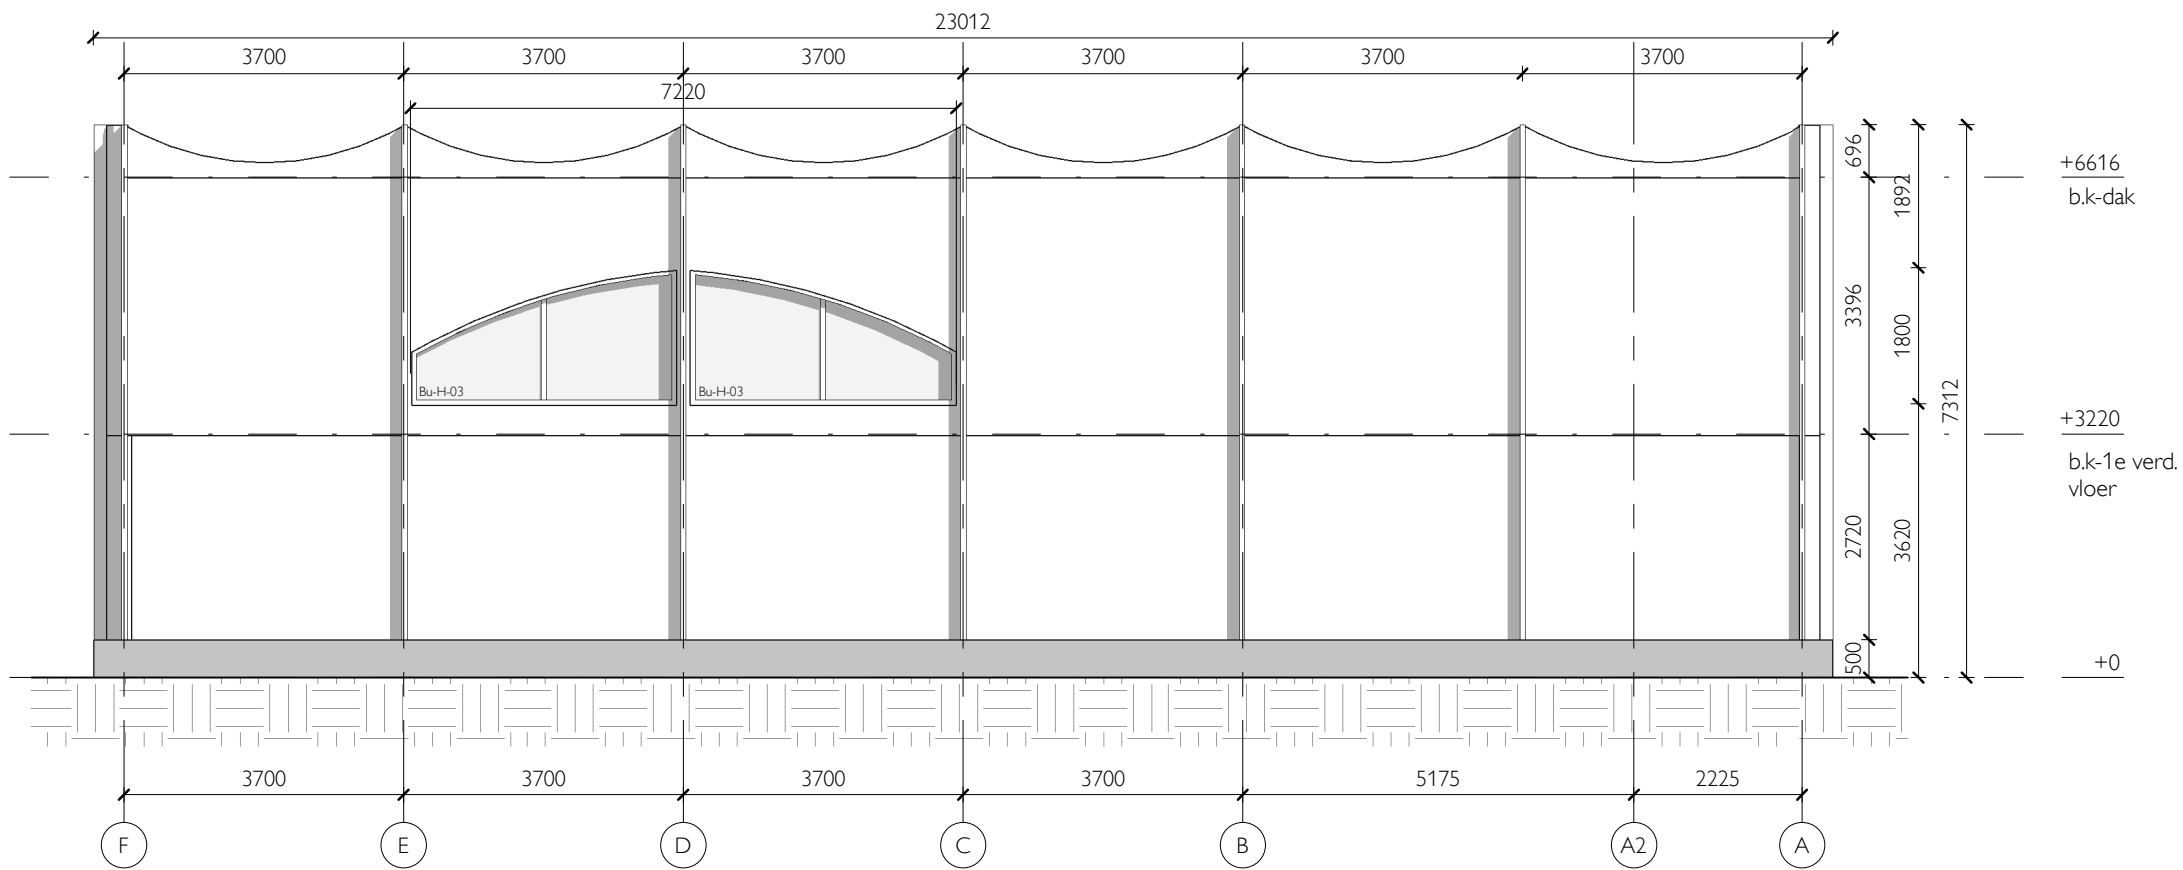

Aanzicht NW

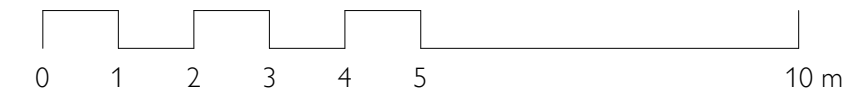

JEANNE DEKKERS ARCHITECTUUR

projectnaam
KC de Velduil

projectnummer
2019004

omschrijving
Gevel NO NW

getekend
AZ


schaal
1 : 100

datum
07-05-2021


fase
OA

formaat
A3


tekeningnummer
SPH.200

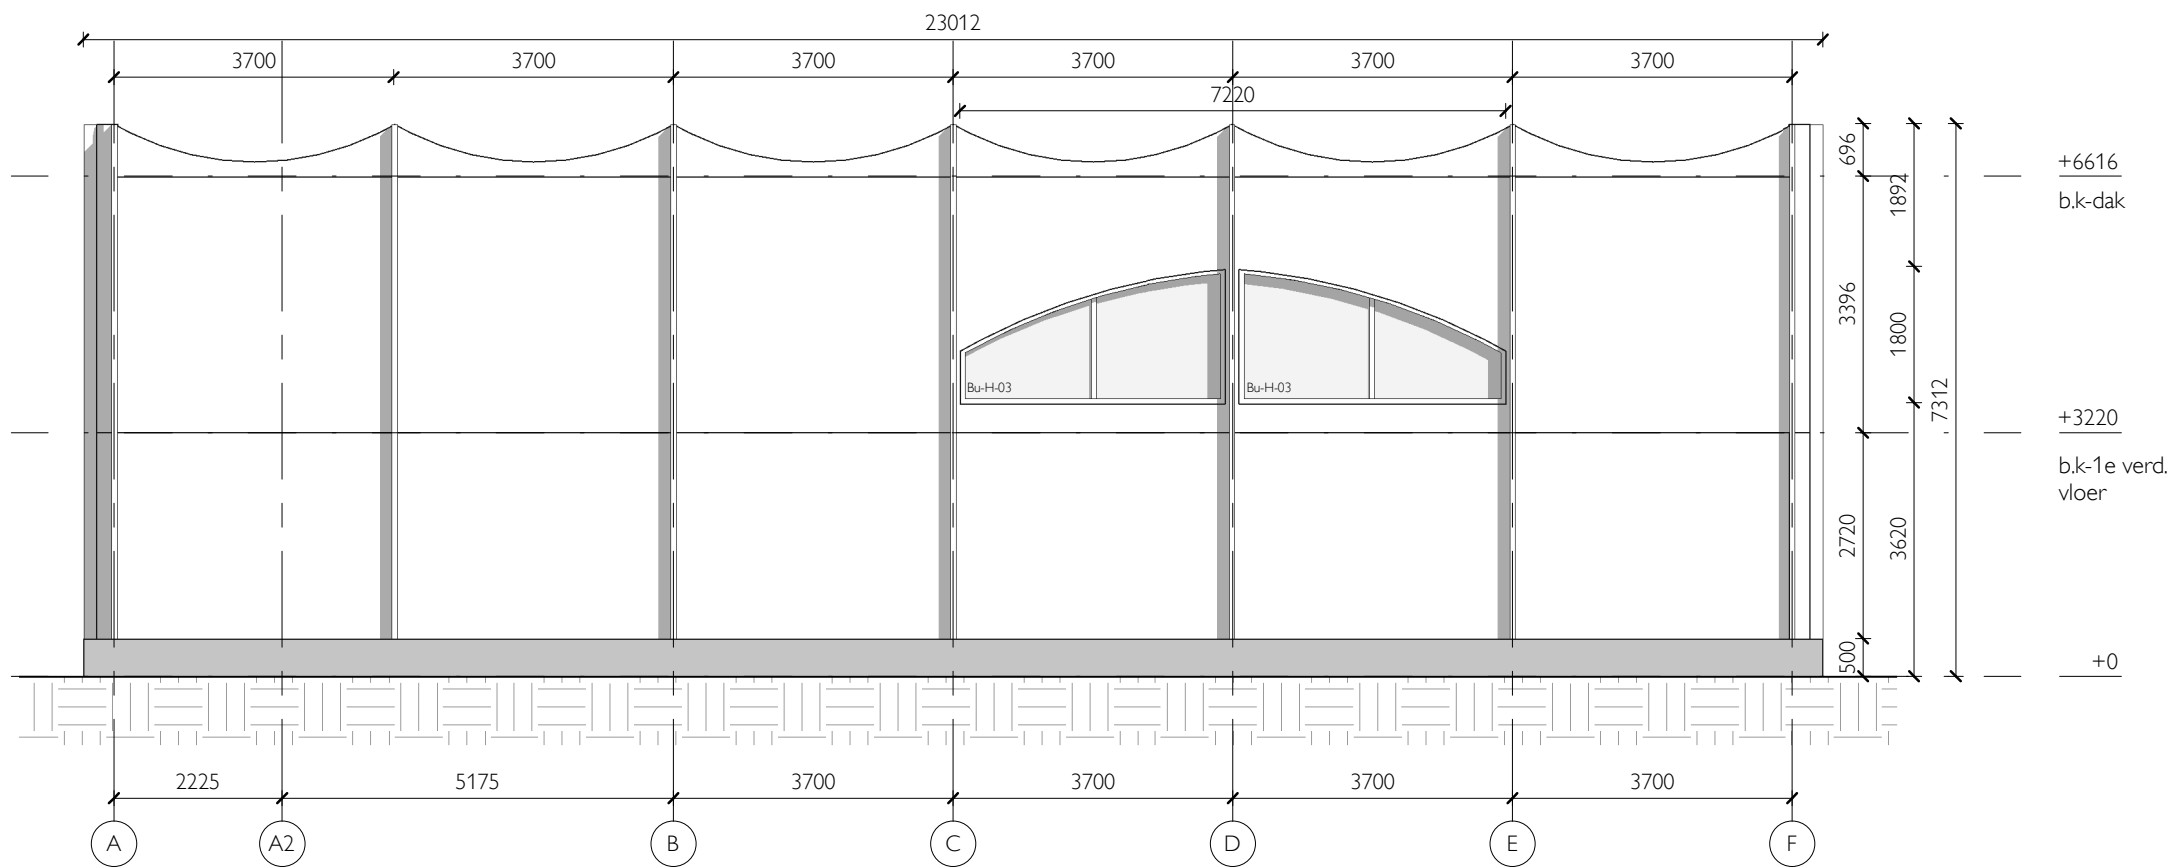

Aanzicht ZO

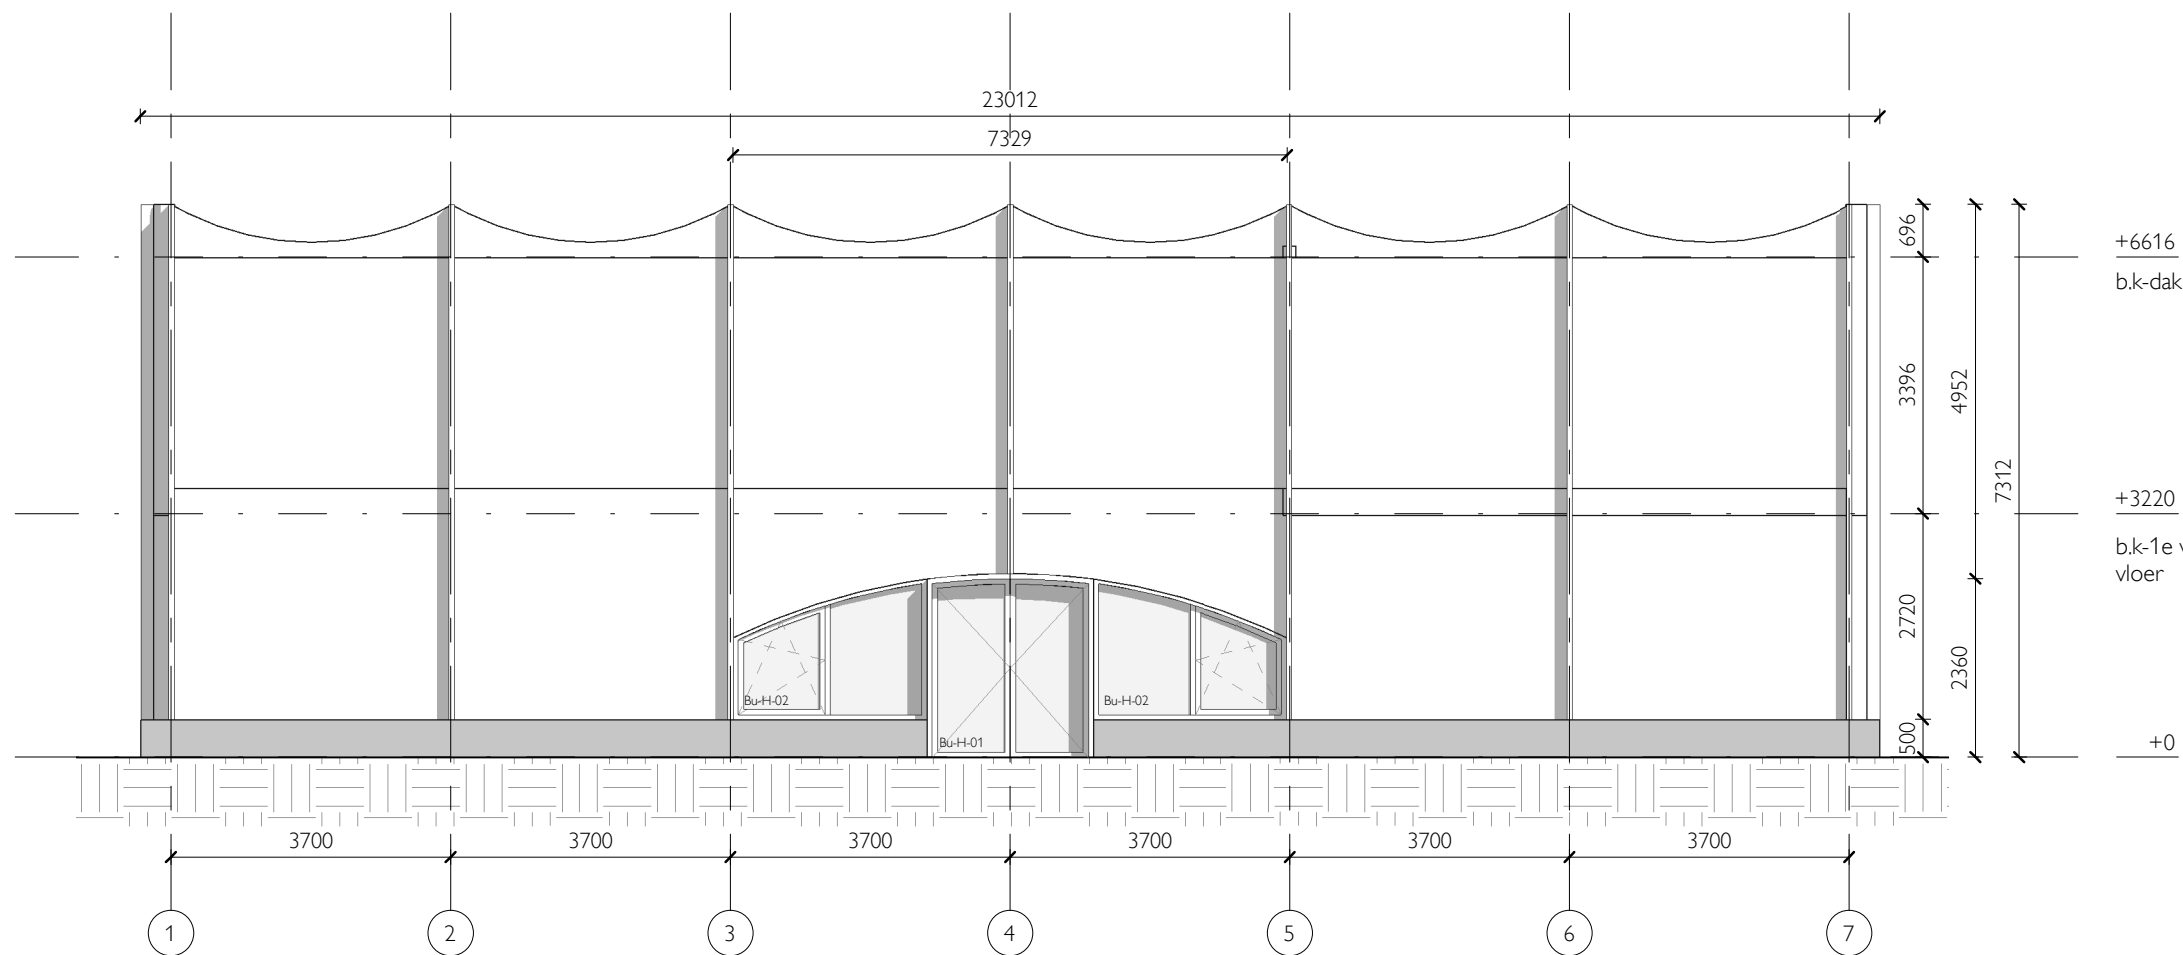

Aanzicht ZW

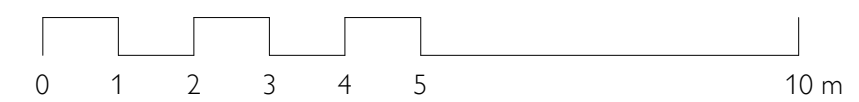

JEANNE DEKKERS
ARCHITECTUUR

projectnaam
KC de Velduil

projectnummer
2019004

omschrijving
Gevel ZO ZW

getekend
AZ


schaal
1 : 100

datum
07-05-2021


fase
OA

formaat
A3


tekeningnummer
SPH.201

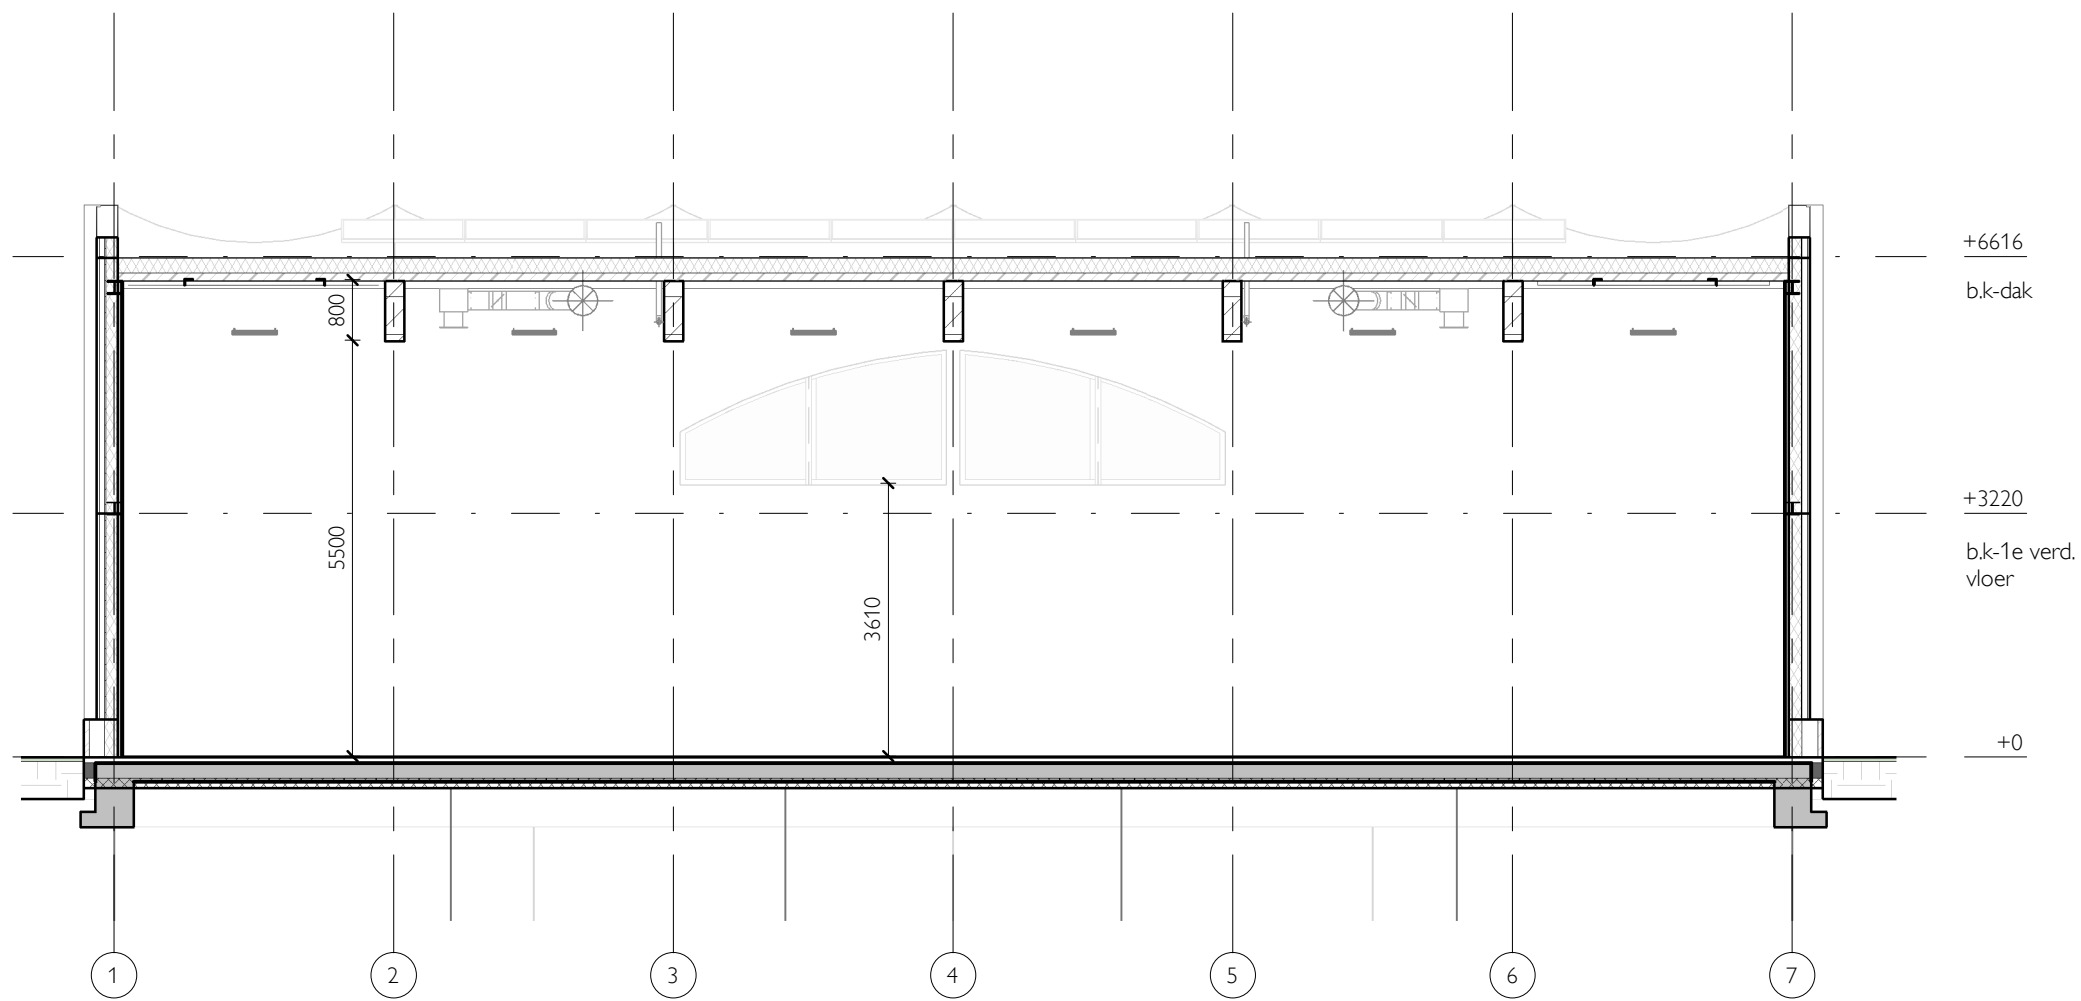

Doorsnede AA

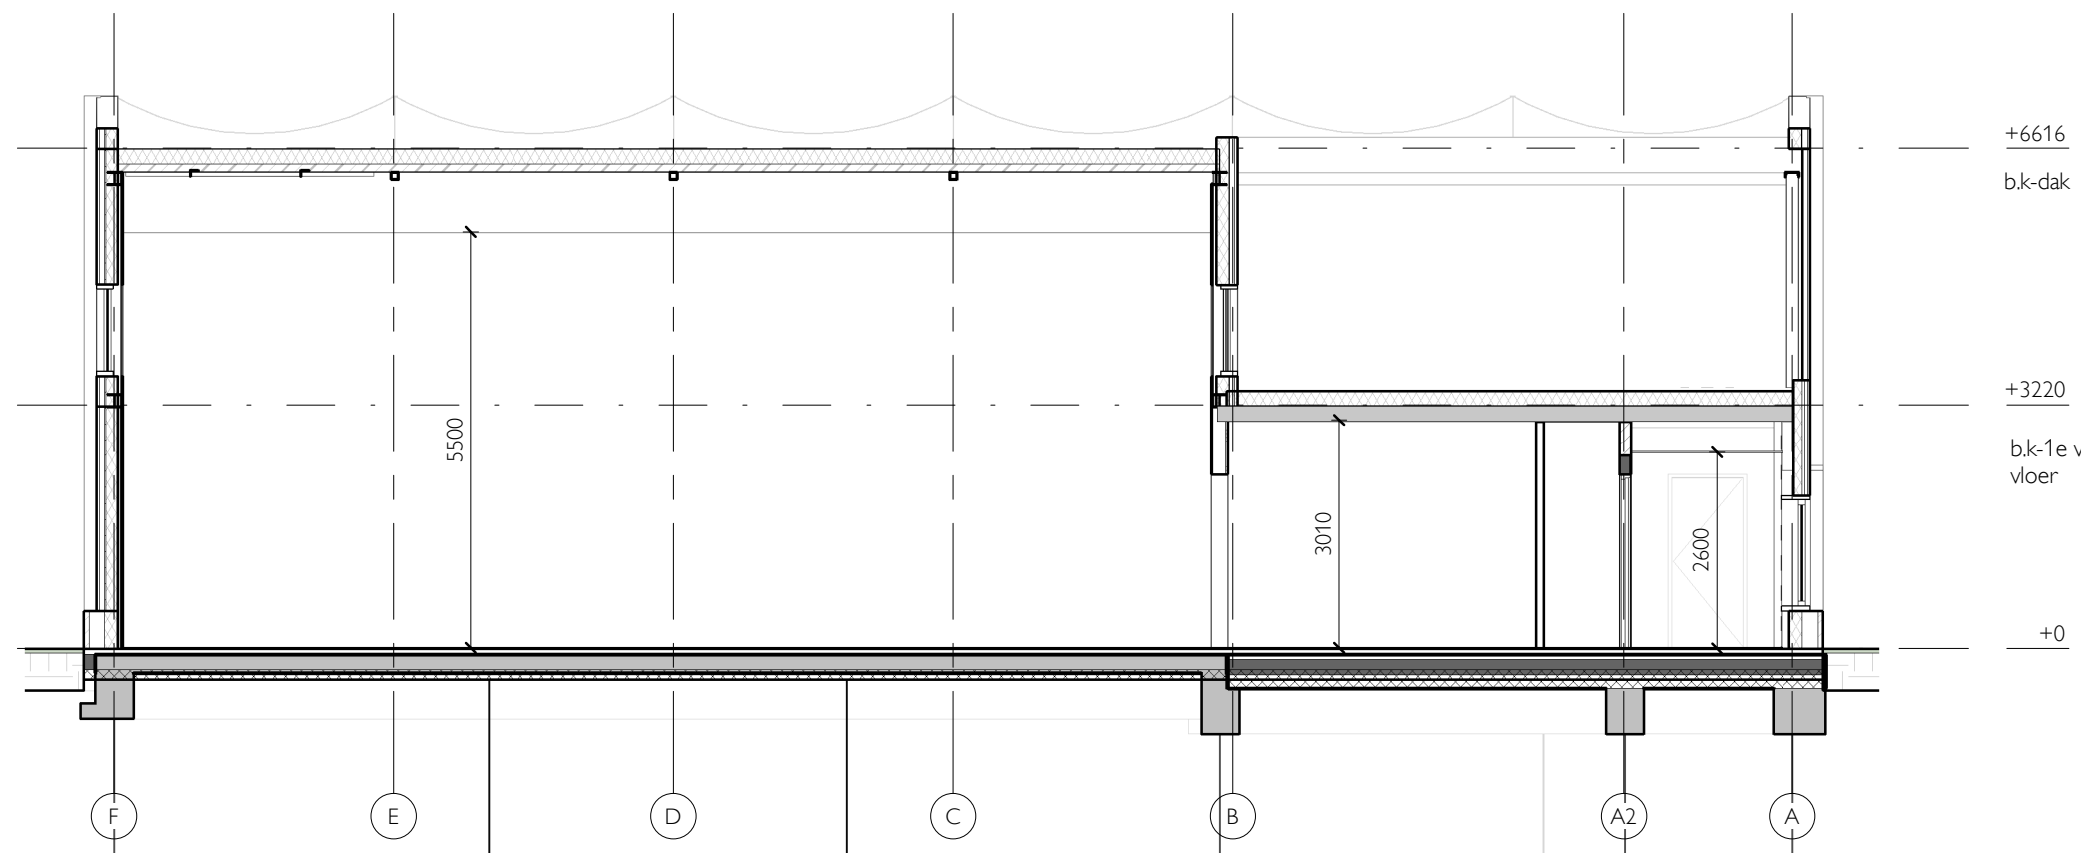

Doorsnede BB

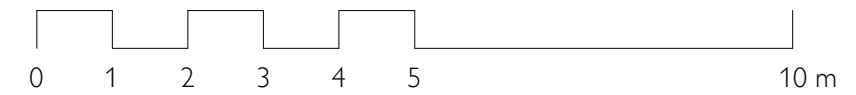

J E A N N E D E K K E R S
A R C H I T E C T U U R

projectnaam
KC de Velduil

projectnummer
2019004

omschrijving
Doorsnede


getekend
AZ

schaal
1 : 100


datum
07-05-2021 fase
OA

formaat
A3

tekeningnummer
SPH.250

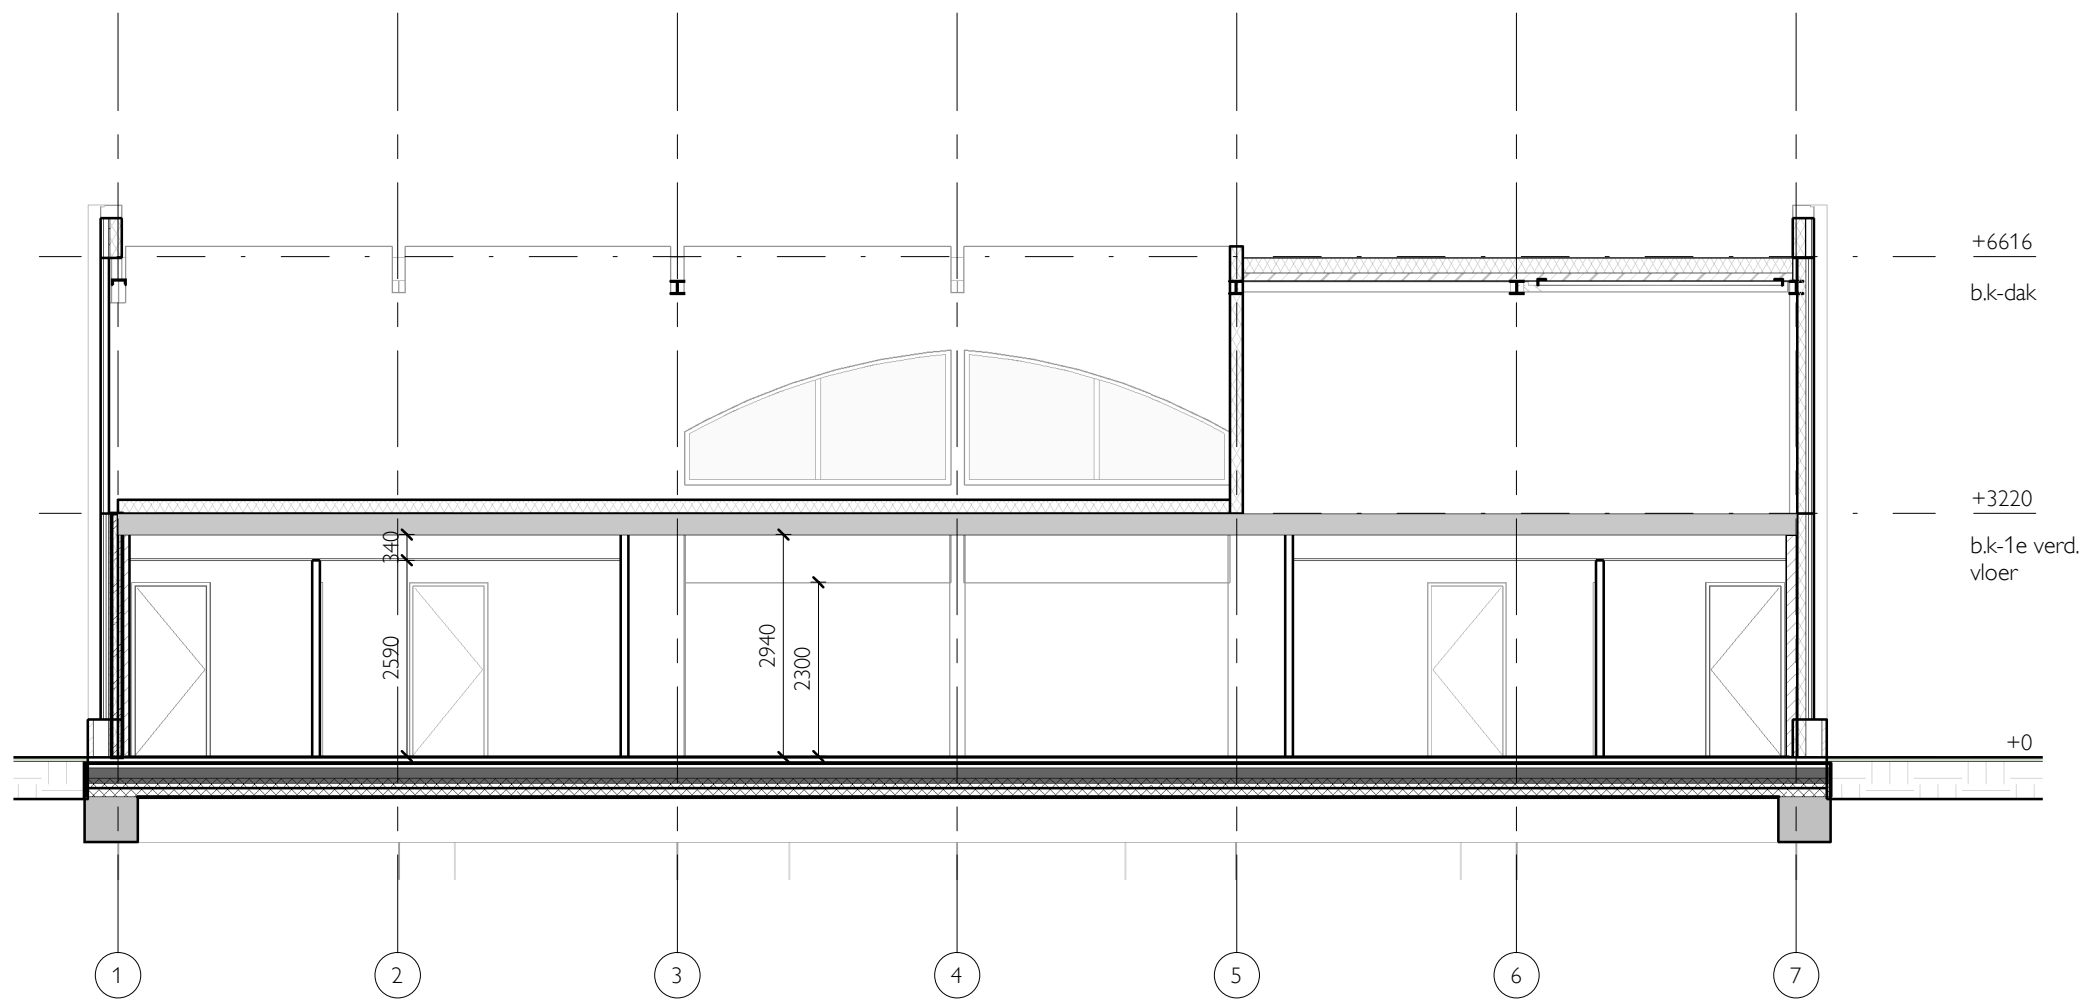

Doorsnede CC

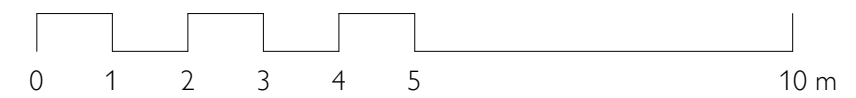

JEANNE DEKKERS ARCHITECTUUR

projectnaam
KC de Velduil

projectnummer
2019004

omschrijving
Doorsnede

getekend
OD

schaal
1 : 100

datum
07-05-2021

fase
OA

formaat
A3

tekeningnummer
SPH.251