


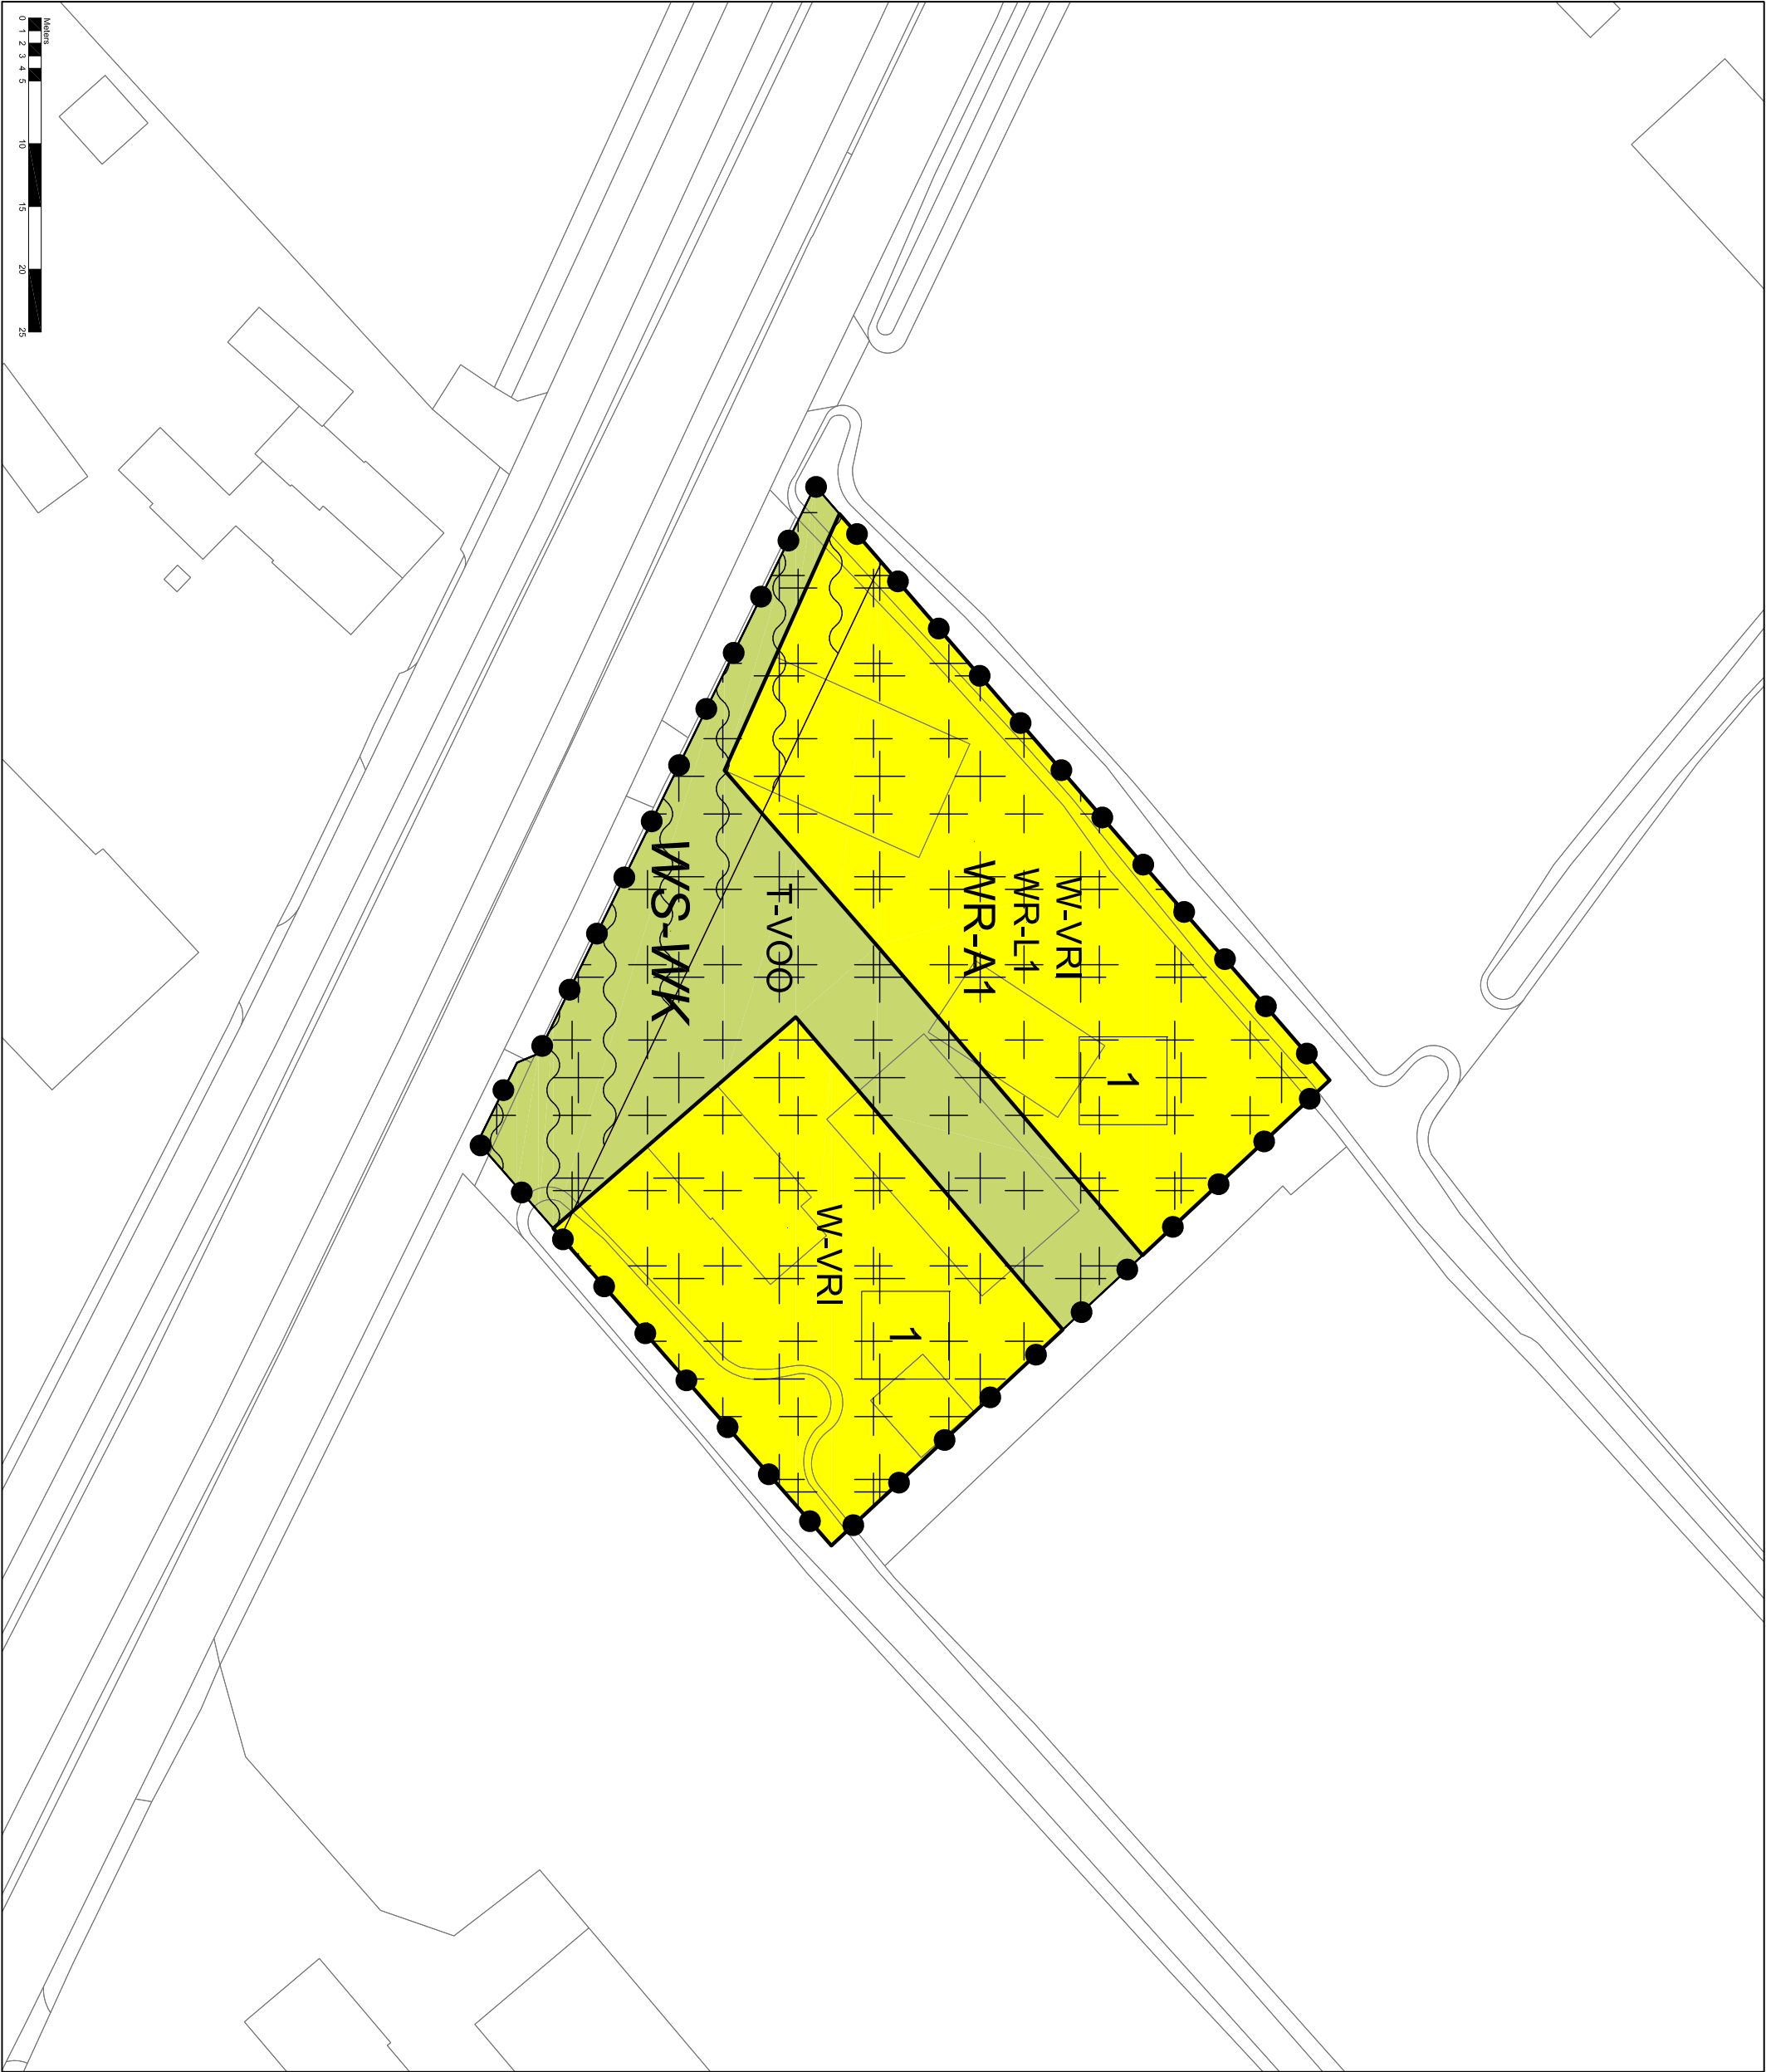

Legenda

Plangebied

Plangrens

Enkelbestemmingen

- T-VGO Tuin - Voortuin
- W-VRI Wonen - Vrijstaand

Dubbelbestemmingen

- WA-AA Waarde - Archeologie 1
- WR-L1 Waarde - Landschap 1
- MS-WK Waterstaat - Waterkering

Bouwvlakken

bouwvlak

Maatvoeringen

1 maximum aantal wooneenheden

**Bestemmingsplan Provincialeweg 21,
Schalkwijk**

Gemeente Houten

schaal: 1:500

datum: 12 februari 2024

projectnummer: SR190054

formaat: A3

aantal bladen: 1

bladnummer: 1

identificatie: NL.IMRO.0321.0750provincialeweg-01WBP

volgde versie: 28 november 2023

ontwerp: -

vaststelling: -