



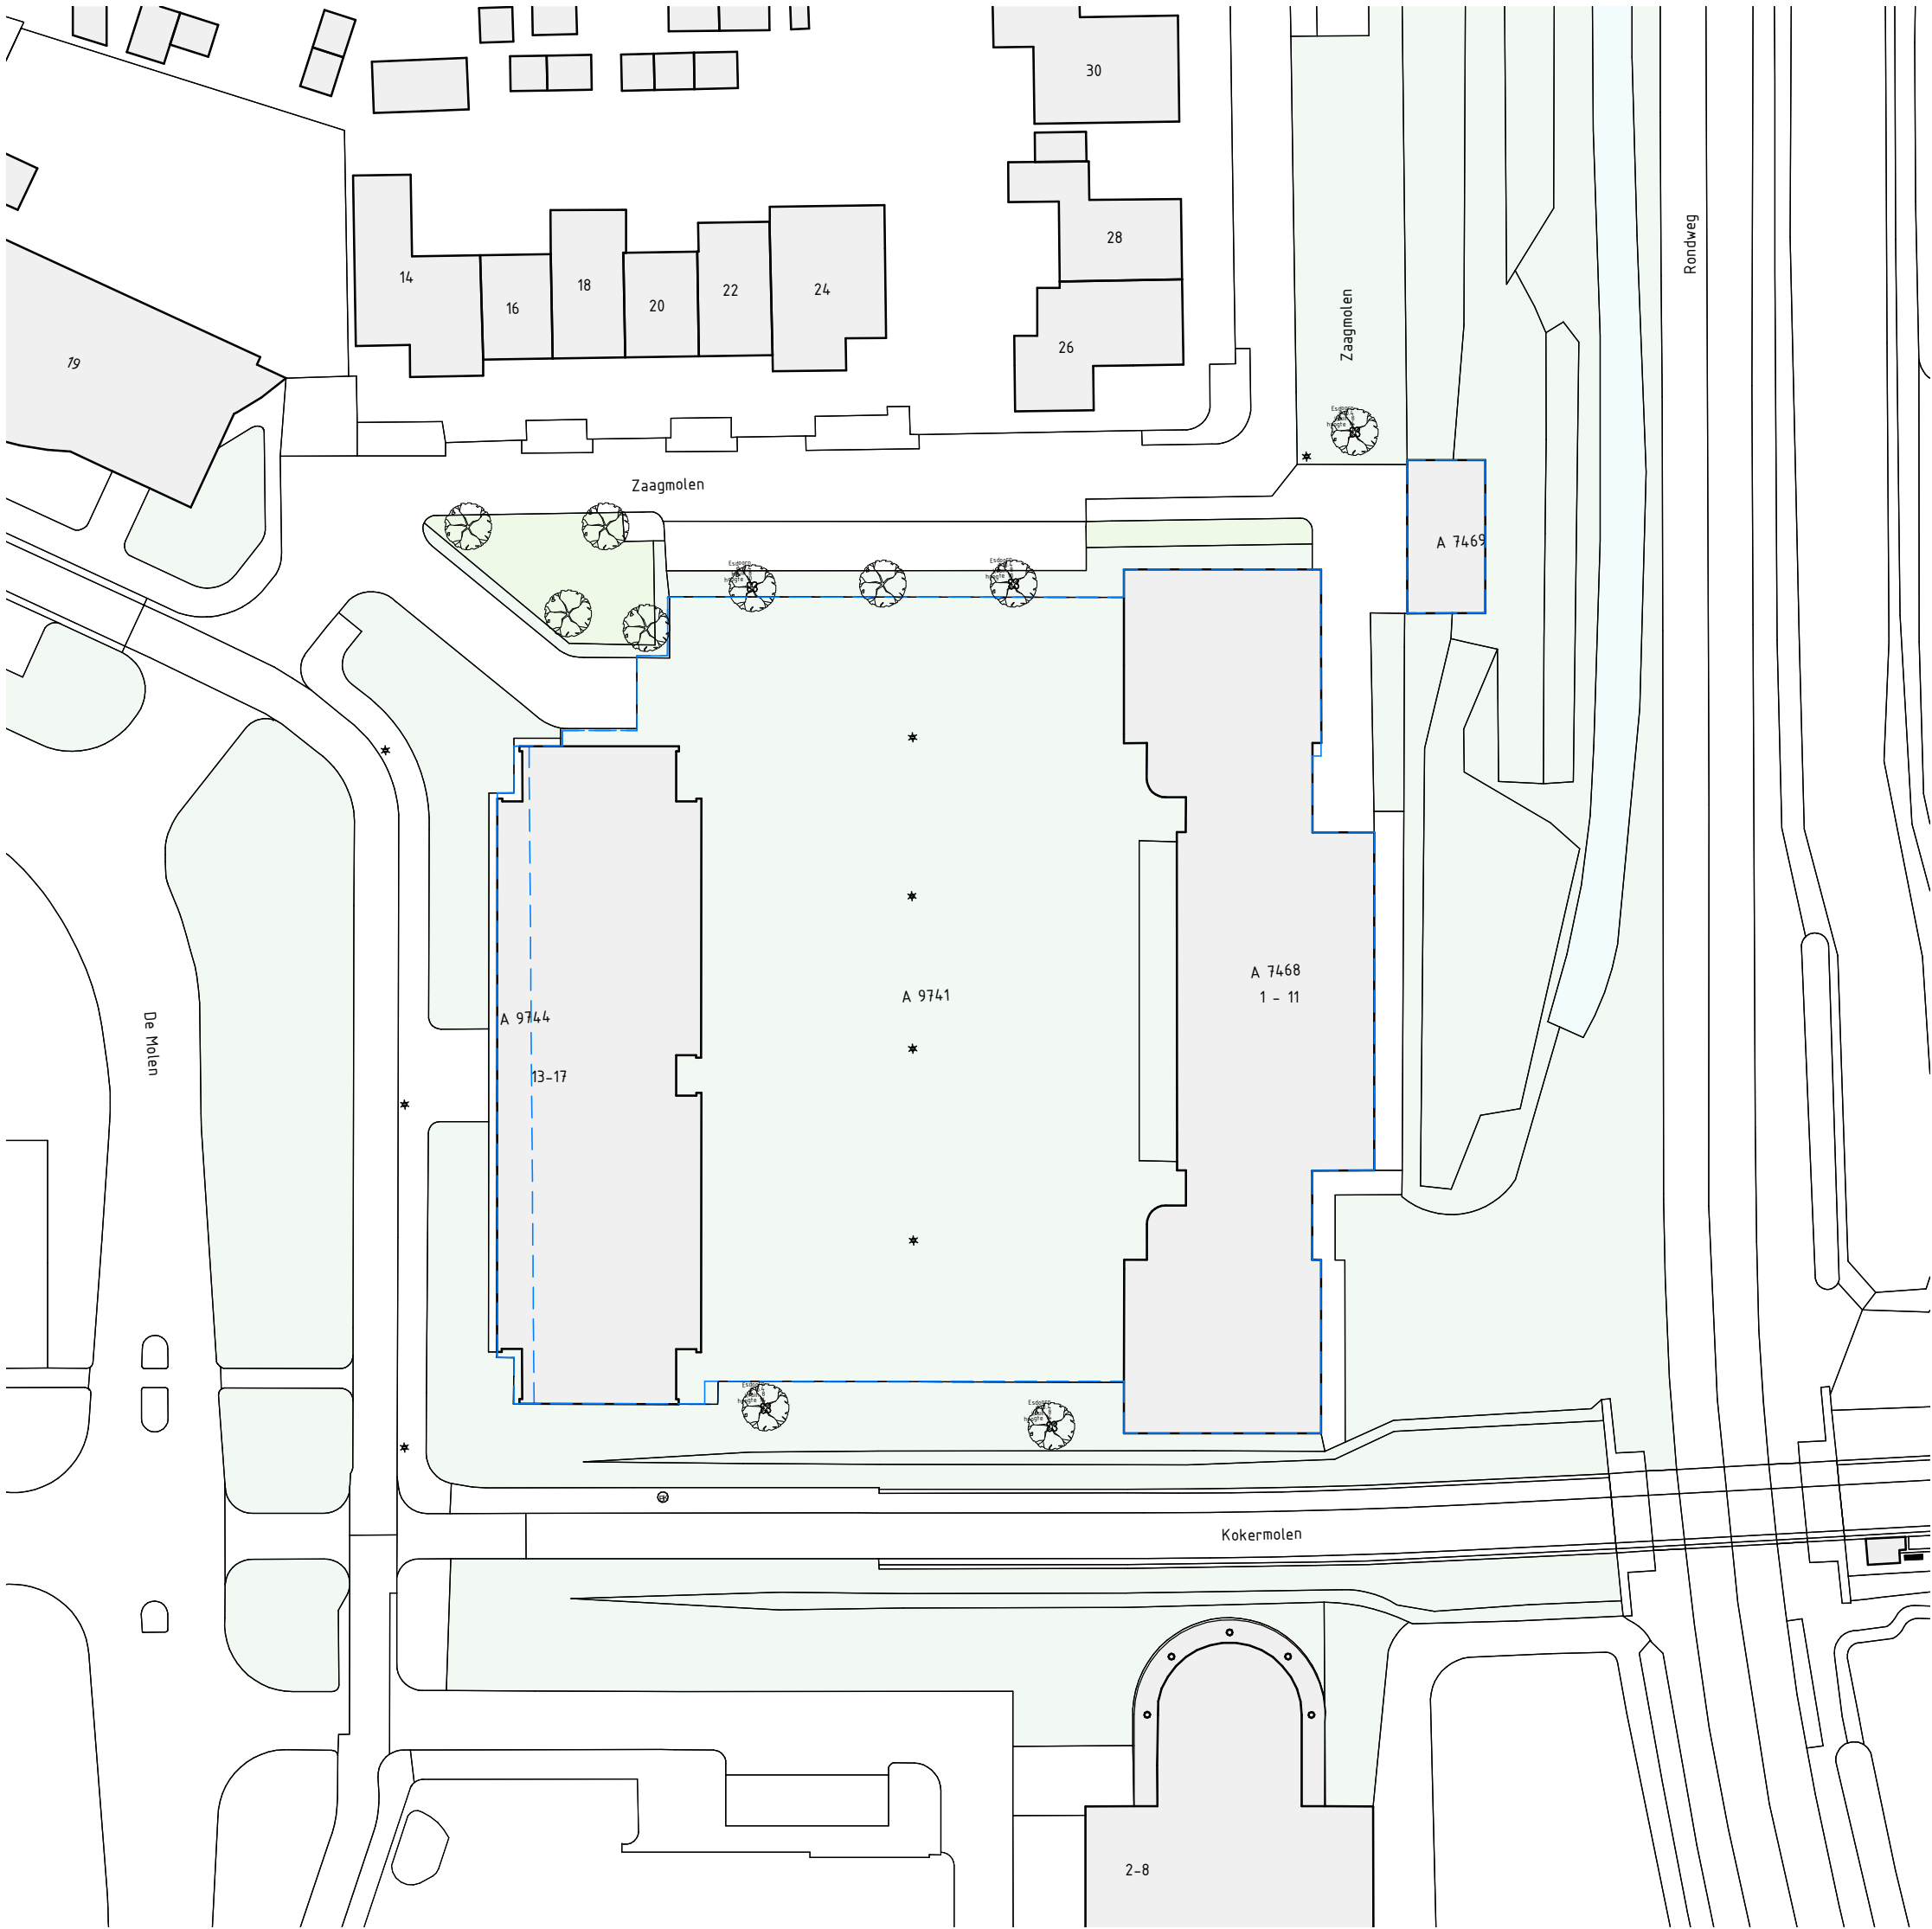

bestaande situatie

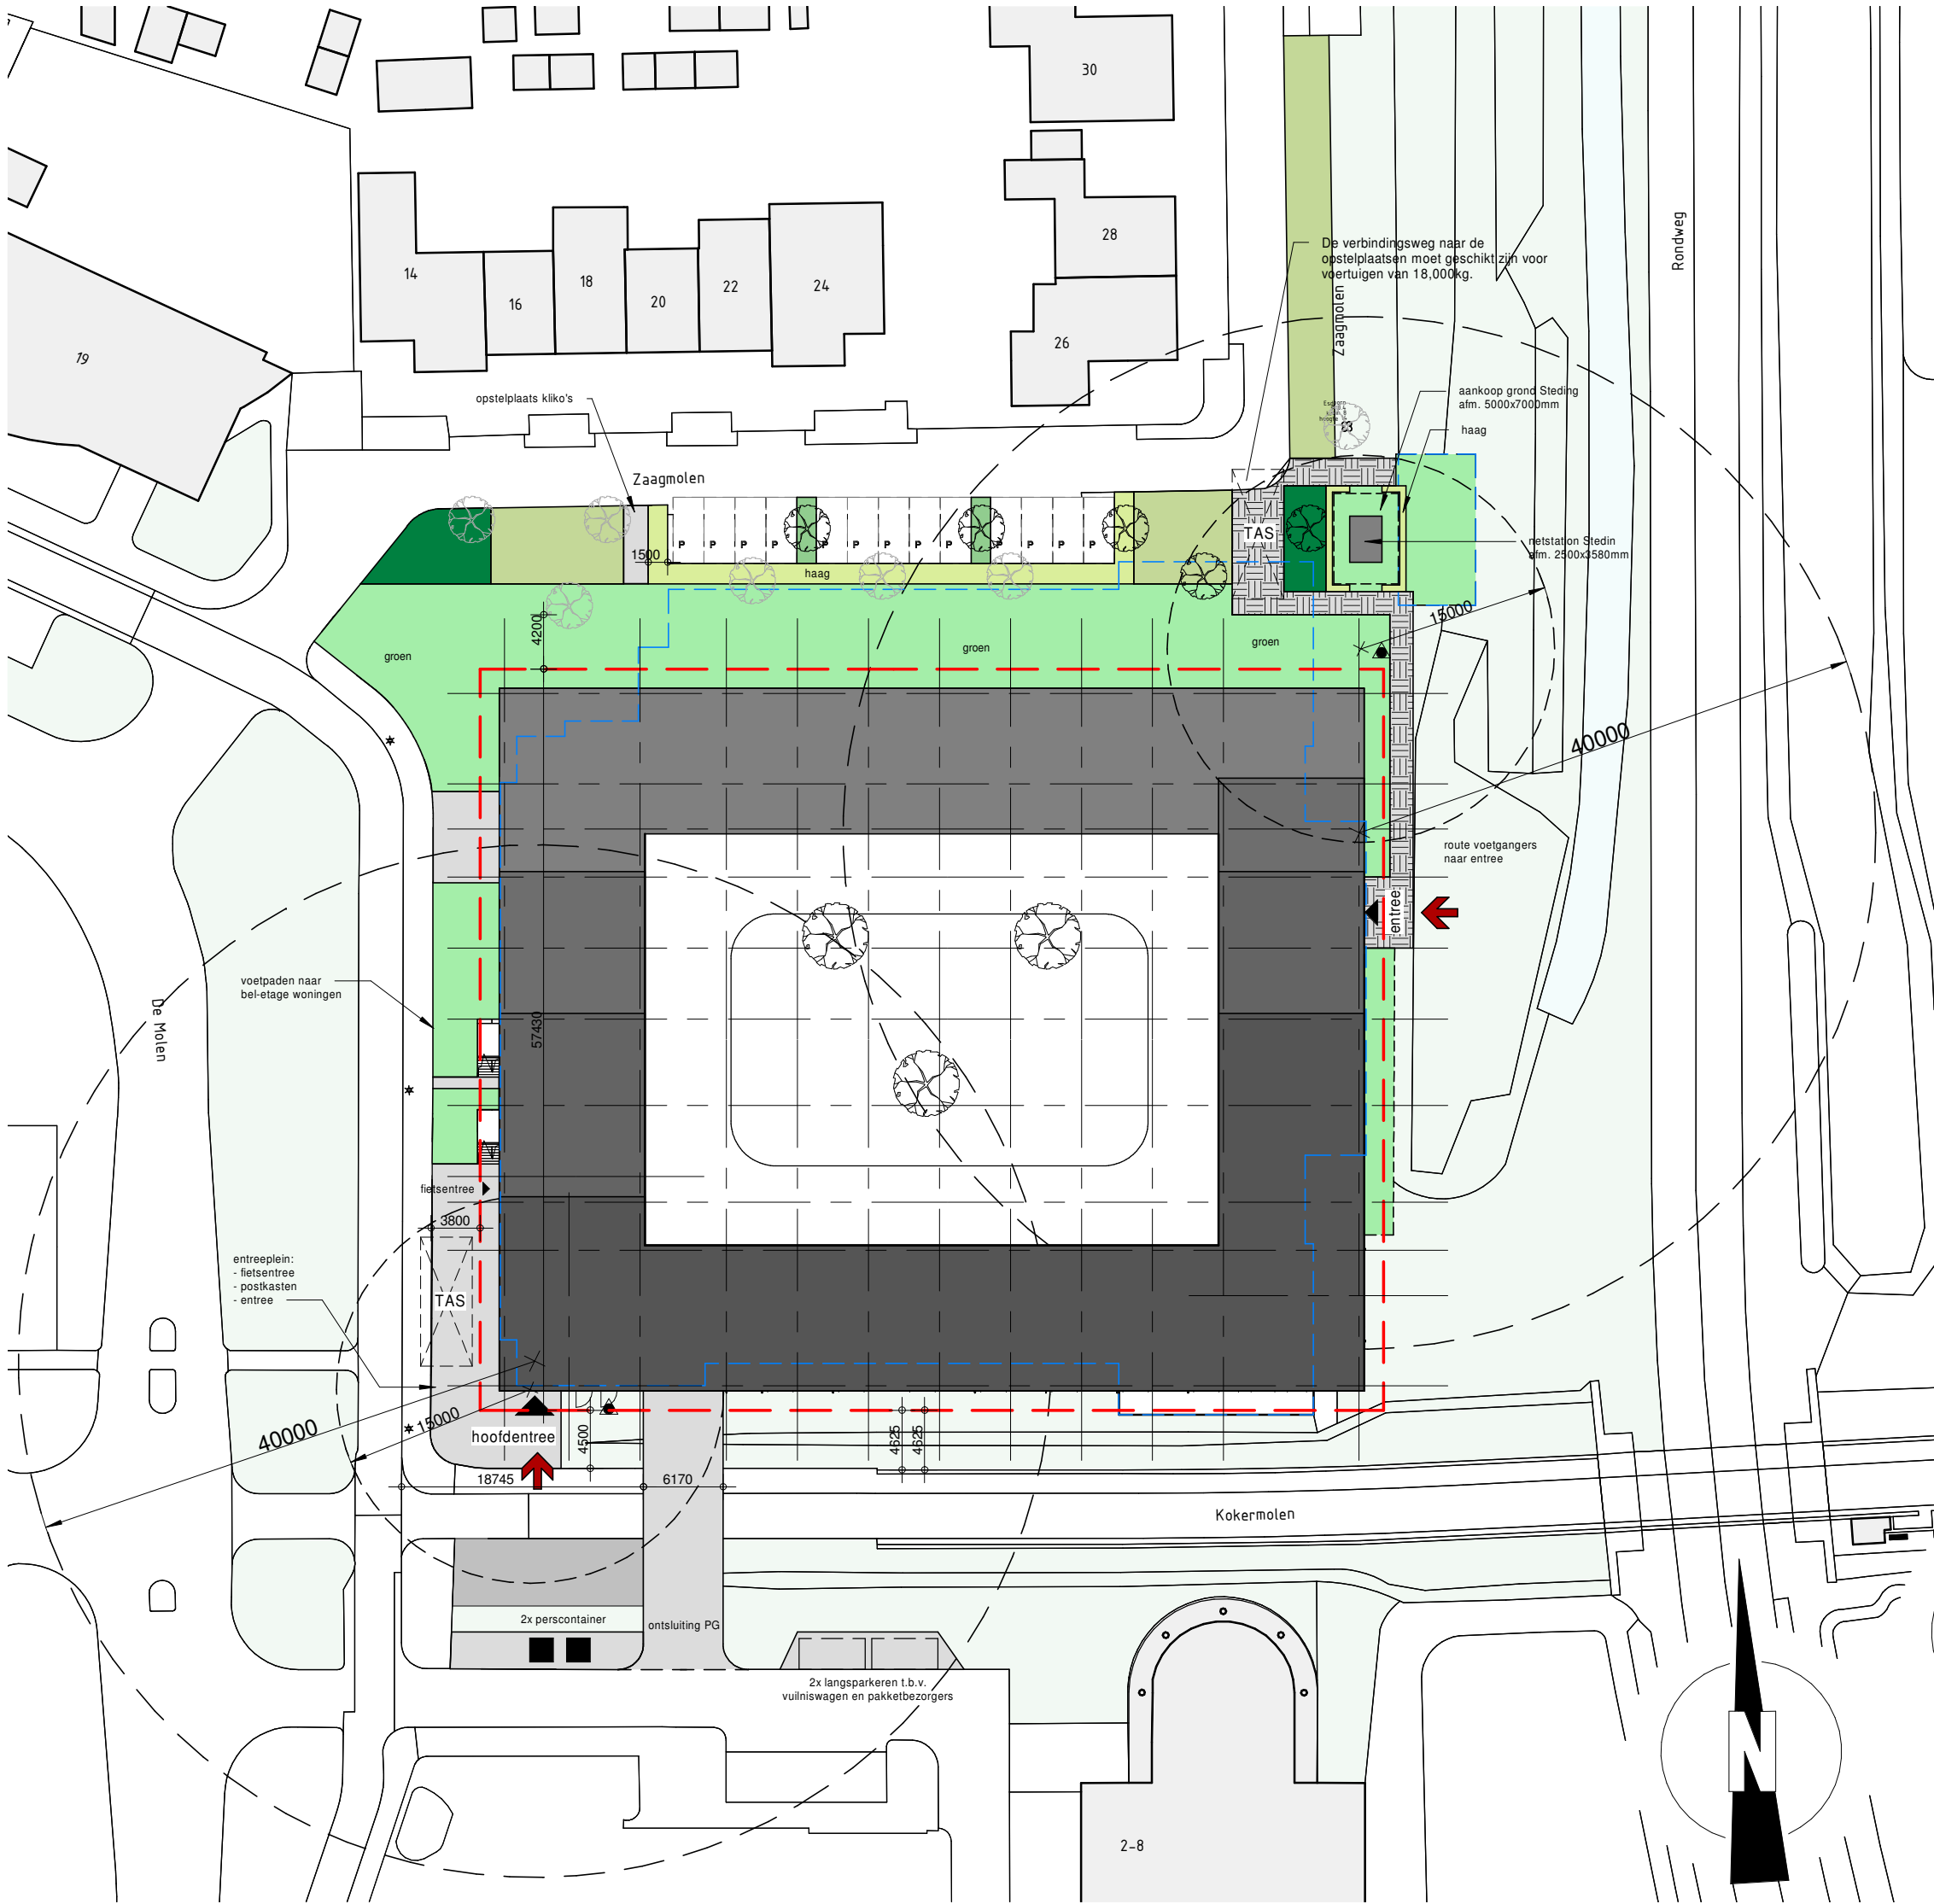

nieuwe situatie

- gras - bestaand
- gras - nieuw
- haag - bestaand
- haag - nieuw
- wegdek - nieuw
- trottoir - nieuw
- beplanting - hoog
- beplanting - laag
- bodemdekkers
- grastegels

- Entree
- Uitgiftegrens/ perceelgrens
- Huidige perceelgrens

Brandweer ingang:
vanaf deze plek verzorgt de gemeente een opstelplaats voor een TAS (tankautospuiter) binnen een straal van 40m en een bluswatervoorziening binnen 15 m van de TAS.

Locatie opstelplaats d.m.v. belijning op wegdek aangeven, e.e.a. door brandweer te bepalen

- Brandkraan - bestaand
- Brandkraan - nieuw
- Lichtmast

Inrichting openbaar gebied (buiten uitgift grond) door en voor verantwoordelijkheid gemeente Houten, o.a.:

- Parkeerbalans
- Vuilcontainers
- Brandhydranten
- Opstelplaats brandweerauto

NB De op tekening aangegeven inrichting is ter indicatie.

NB de situatie/onderlegger is door derden aangeleverd. MoMENT architectuur is niet verantwoordelijk voor maatafwijkingen hierin.

Kadastrale gemeente: Houten
Gemeentecode: HTN04
Sectie : A
Nummer : 7468, 7469
9741, 9744

Disclaimer Situatietekeningen

- Gebruikte onderleggers:
- Kadastrale kaart, kaartblad 16352, PDOK (infracad), 'DKKimport.dwg'
 - Ruimtelijke ontwikkeling kaart, kaartblad 16352, PDOK (infracad), 'BGTimport.dwg' [van de datum 23-01-2020, ontvangen van AutoCAD InfraCAD Map op 23-01-2020]
 - ingemeten situatie, '10191550 - Houten Kokermolen hoogtemeting bestaande situatie.dwg' [van de datum 17-10-2019, ontvangen van projectbureau LBK op 17-10-2019]
- Positie bouwblok(ken) en maten door aannemer te controleren voor aanvang werkzaamheden.

MoMENT architectuur Hendrik Figeeweg 5L 2031 BJ Haarlem T +31 (0)6 5107 3386 info@momentarchitectuur.nl www.momentarchitectuur.nl	Project	LUNO Houten
	Opdrachtgever	Wonam B.V.
	Projectarchitect	Jeroen Heijstee
	Projectleider	Sjouke Vink
	Onderwerp	aanvraag omgevingsvergunning situatie

Getekend	File	11524_Houten.rvt
Projectnummer	Datum	16-07-2020
Schaal	Wijziging	E
Formaat	Wijzigingsdatum	27-09-2021